
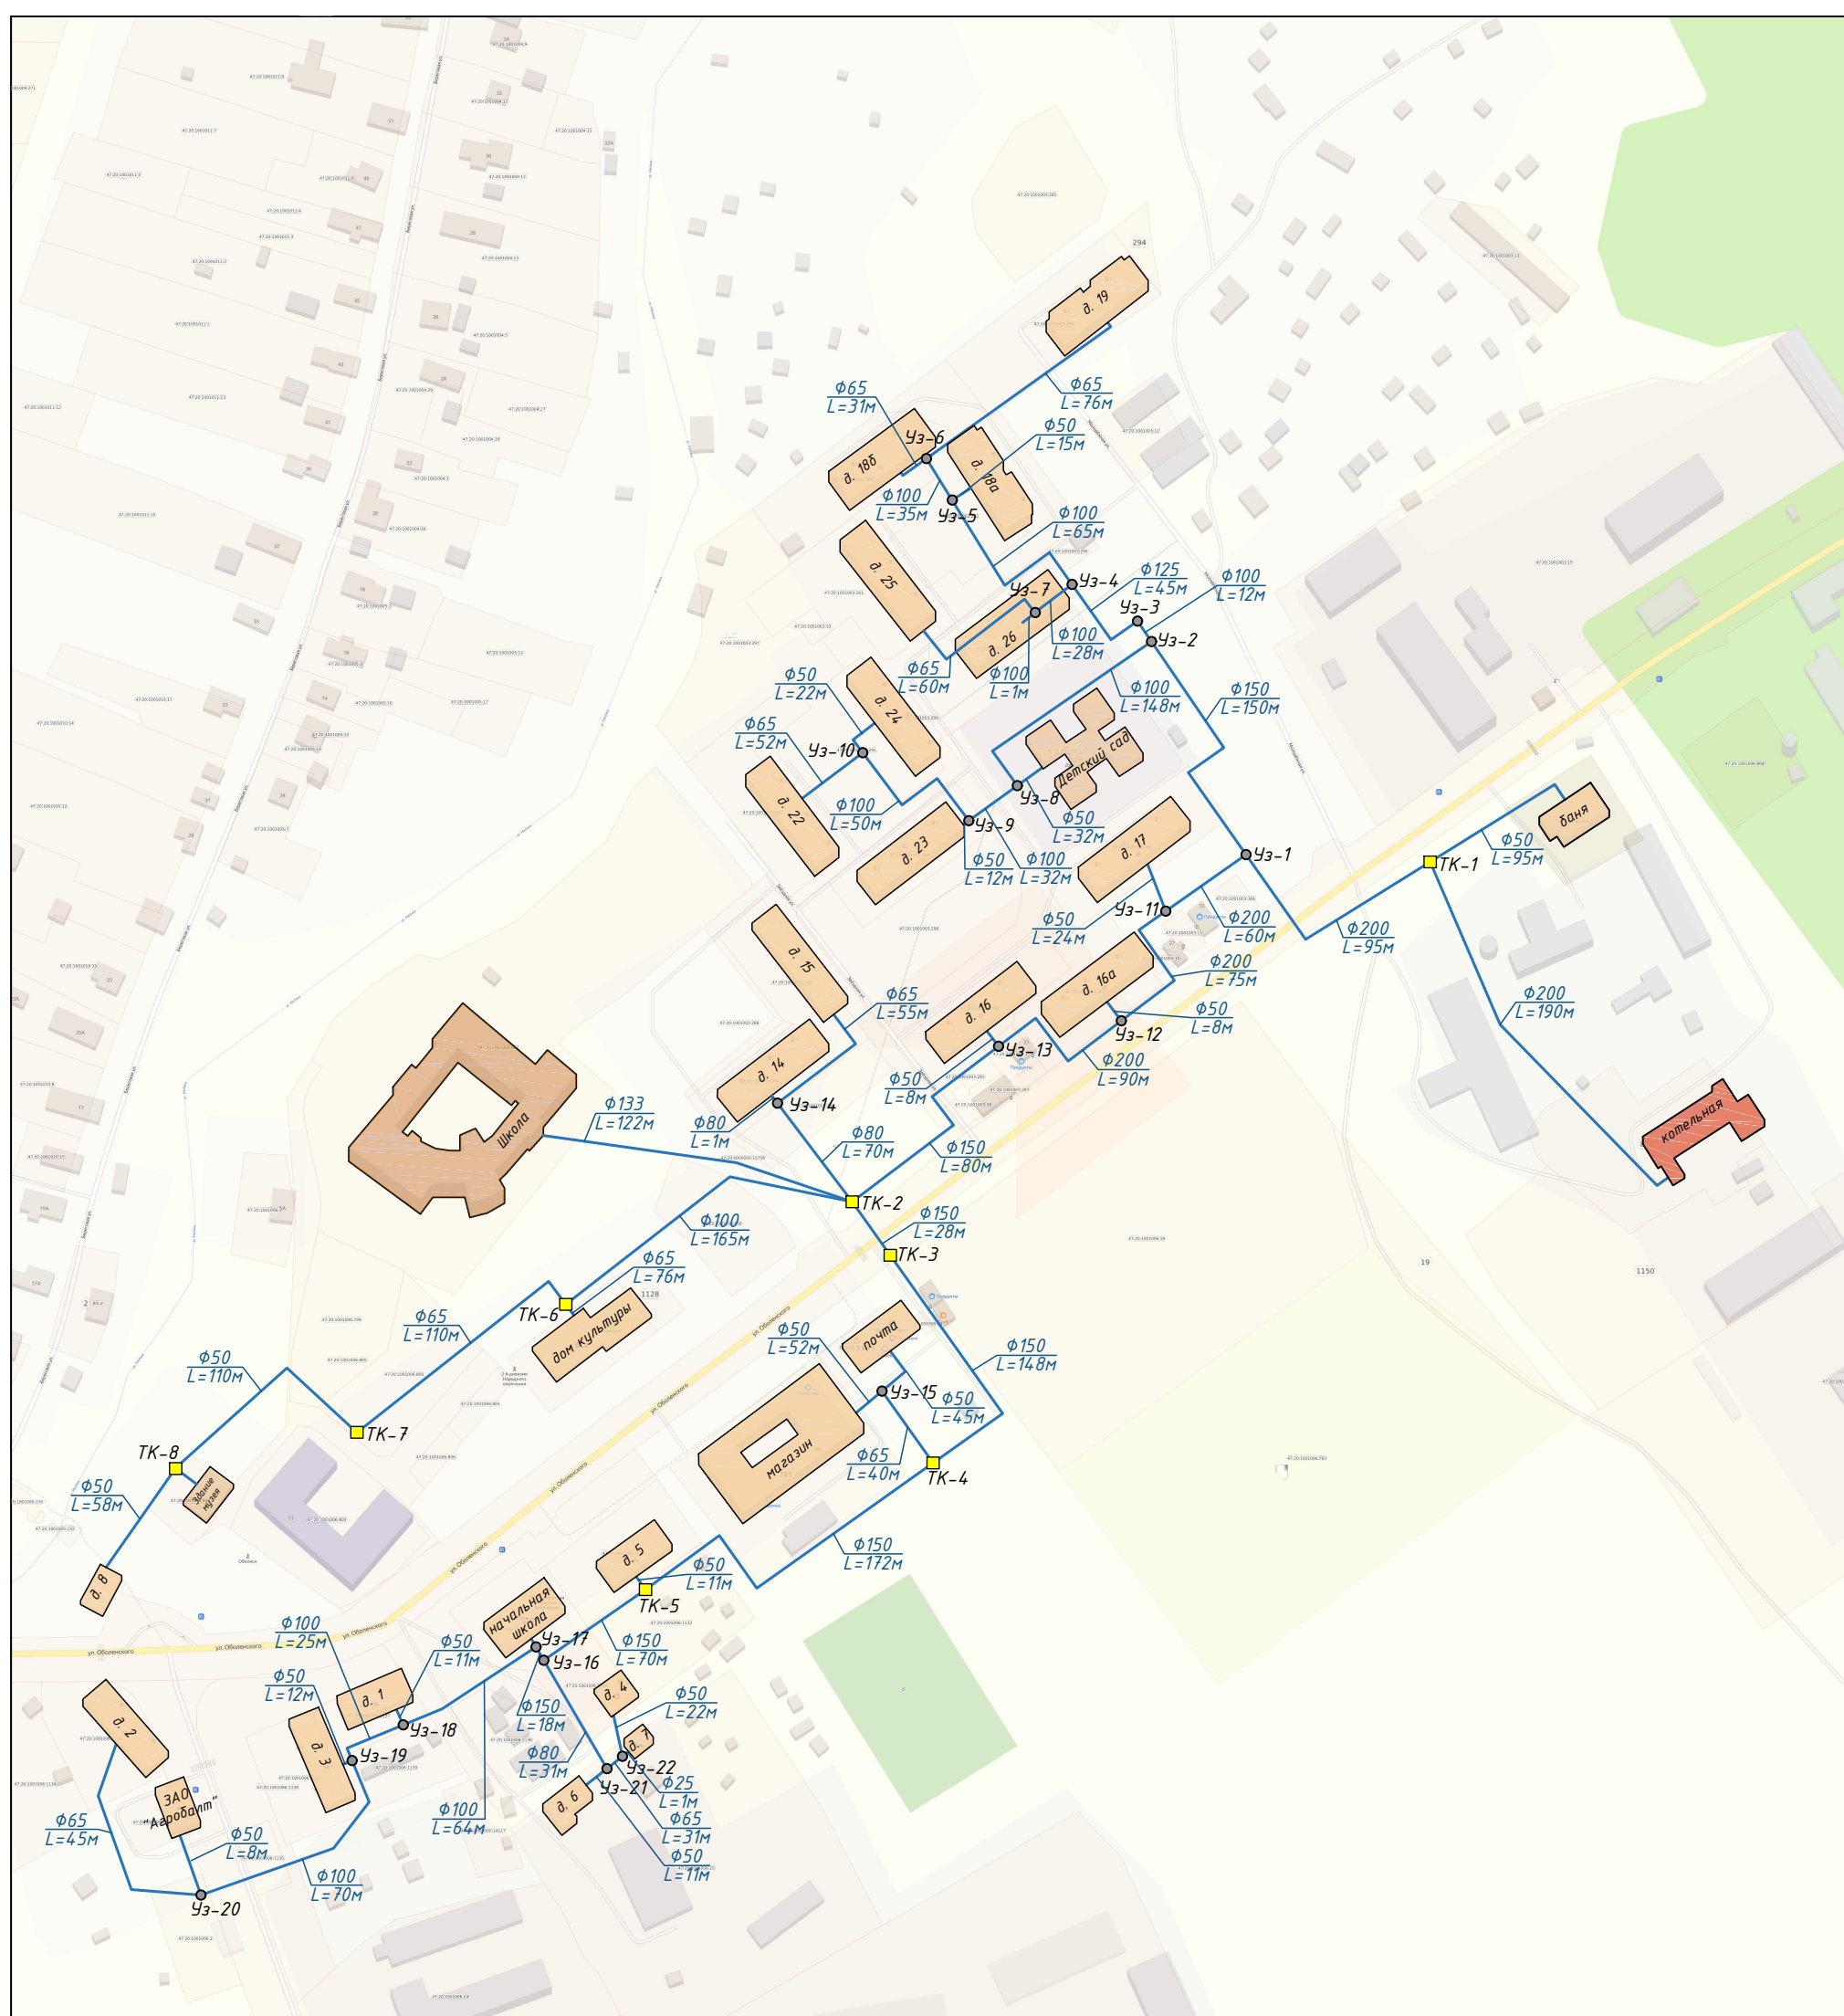


 

Условные обозначения:

- | | |
|---|---|
|  | Трубопроводы системы отопления (подземные) |
|  | Трубопроводы системы горячего водоснабжения (ГВС) (подземные) |
|  | Трубопроводы системы отопления (надземные) |
|  | Трубопроводы системы горячего водоснабжения (ГВС) (надземные) |
|  | Отключенные трубопроводы системы отопления |
|  | Существующий потребитель |
|  | Тепловая камера |

						СхТС-112.2026				
						Пустомержское сельское поселение Кингисеппского муниципального района Ленинградской области				
Изм.	Кол. уч.	Лист	№ док.	Подп.	Дата					
Разраб.		Сафронова			02.26	Схема теплоснабжения		Стадия	Лист	Листов
Пров.		Ватлин			02.26			СХ	1	3
Т.контр.										
						п. Большая Пустомержа		ООО "ТНК-Эксперт"		
Н. контр.										
Утв.										

Формат АЗ

Согласовано

Взам. инв. №

Подп. и дата

Инв. № подл.

CxTC-112.2026

Пустомержское сельское поселение
Кингисеппского муниципального района Ленинградской области

Схема теплоснабжения

п. Большая Пустомержа

Стадия

 γ_X [illegible]

ООО "ТНК-Эксперт"

Формат АЗ